

r+1+c

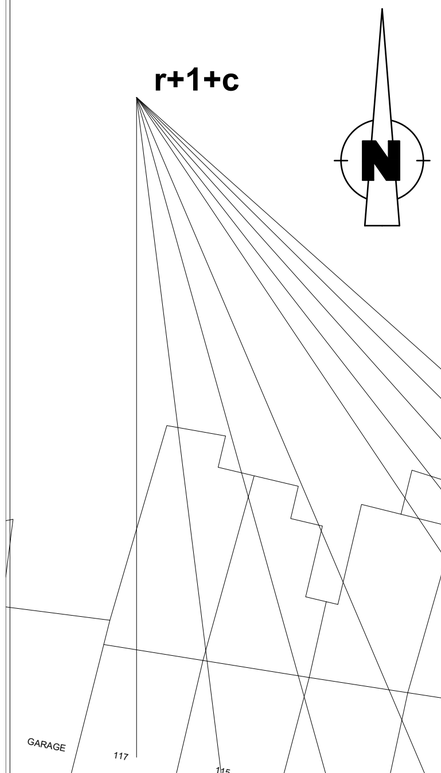

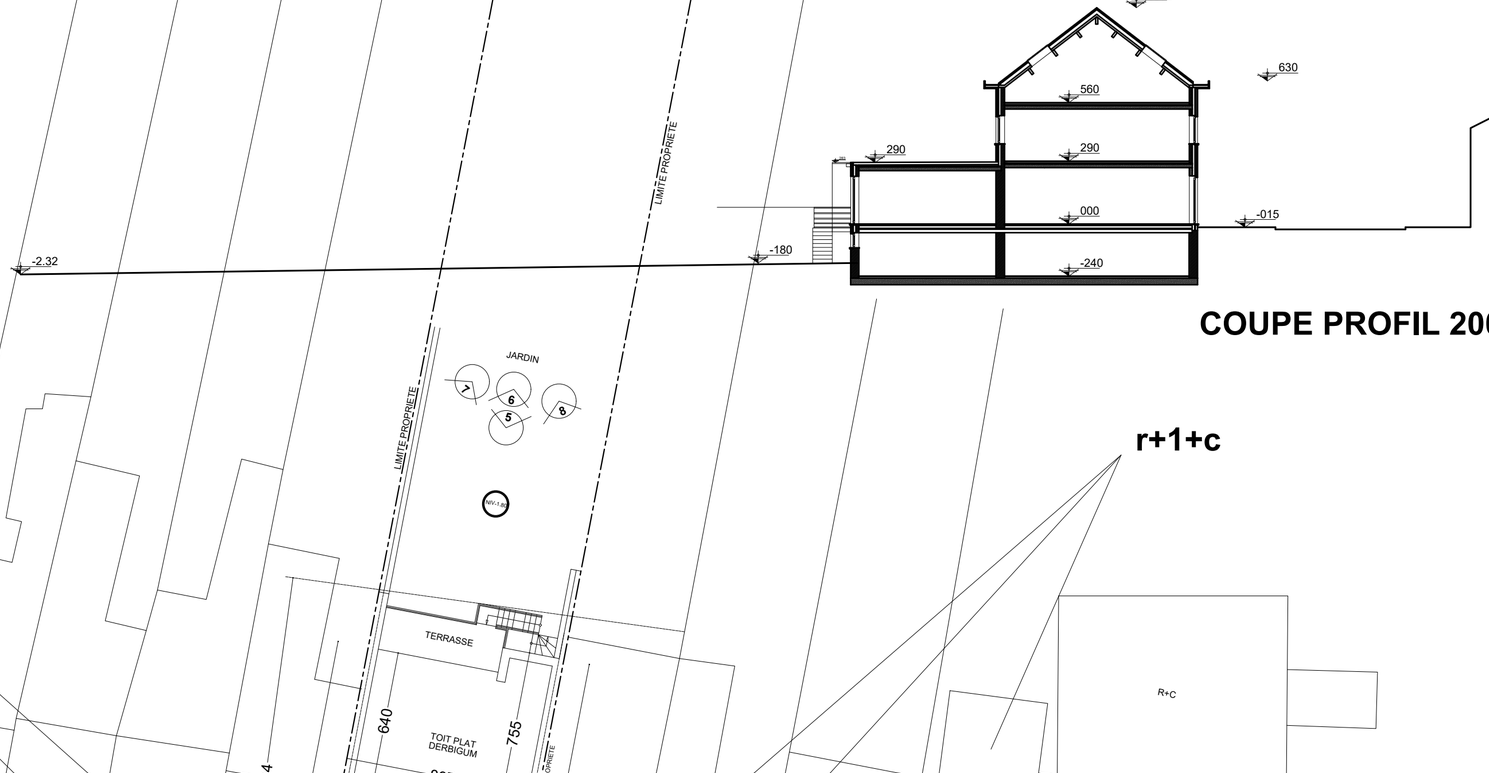

COUPE PROFIL 200e

IMPLANTATION 200e

LISTE DES MATERIAUX
1. COUVERTURE PRINCIPALE EN TUILE PLATE NOIR
2. PAREMENT EN BRIQUE ROUGE BRUN (Baroque)
3. DESCENTE EN ZINC PREPATINE
4. CHASSIS PVC GRIS CLAIRE
5. SEUILS ET TABLETTE EN PIERRE BLEUE
6. COUVERTURE DU VOL. SECONDAIRE EN REPHANOL SUR ISOL. RIGIDE 12cm
7. COUVRE MUR EN PIERRE BLEUE
8. CORNICHE EN ZINC PREPATINE ou FINITION TRESPAS GRIS ANTHRACITE COTE RUE
9. BARDAGE TRESPA EN FACADE PRINCIPALE COTE GARAGE

OBJET DE LA DEMANDE

CONSTRUCTION D'UNE HABITATION UNIFAMILIALE
RUE DU HAUT FLENU 7012 FLENU
Parcelle cadastrée MONS 23e Division / FLENU / section A / numéros 85 n 13

r+1+c

SITUATION PROJETEE

P.U. | INDICE A | Date présent document : 12/12/2022

PLANCHE 02

CONSTRUCTION D'UNE HABITATION UNNIFAMILIALE
RUE DU HAUT FLENU

INSULACO

POUR RECEPTION:
LE MAITRE DE L'OUVRAGE
SIGNATURE:

ATELIER ARCHITECTURE
Rue des PRELLES 98 7012 JEMAPPE T. +32 485 966 057

Document pour P.U. en attente de validation